

Pièce n°2

HAUT VAL DE SEVRE ET SUD-OATINE




Etude pour l'amélioration de la continuité écologique de la Sèvre niortaise amont

Dossier de déclaration au titre du Code de l'Environnement Articles L214.1 à L214.4 (Loi sur l'Eau codifiée / article 10)

Bureau d'études : SARL RIVE
 <i>Gestion des cours d'eau et des zones humides ETUDE – CONSEIL – INGENIERIE</i> RCS LE MANS 433 888 609 : Code APE - NAF 7112B

LISTE DES PLANS

N° Plans	Titres
	Moulin de Moulin Neuf
DIA_01_1	Etat initial – Vue en plan de la zone d'étude
DIA_01_2	Etat initial – Elévations des ouvrages hydrauliques
AVP_01_3	Avant-Projet – Vue en plan des aménagements
AVP_01_4	Avant-Projet – Profils hydrauliques au droit des ouvrages
	Moulin de Grand Rattier
DIA_02_1	Etat initial – Vue en plan de la zone d'étude
DIA_02_2	Etat initial – Elévations des ouvrages hydrauliques
AVP_02_3	Avant-Projet – Vue en plan des aménagements
AVP_02_4	Avant-Projet – Profils hydrauliques au droit des ouvrages
	Les Hautes Rivières
DIA_06_1	Etat initial – Vue en plan de la zone d'étude
DIA_06_2	Etat initial – Elévations des ouvrages hydrauliques
AVP_06_3	Avant-Projet – Vue en plan des aménagements
AVP_06_4	Avant-Projet – Profils hydrauliques au droit des ouvrages

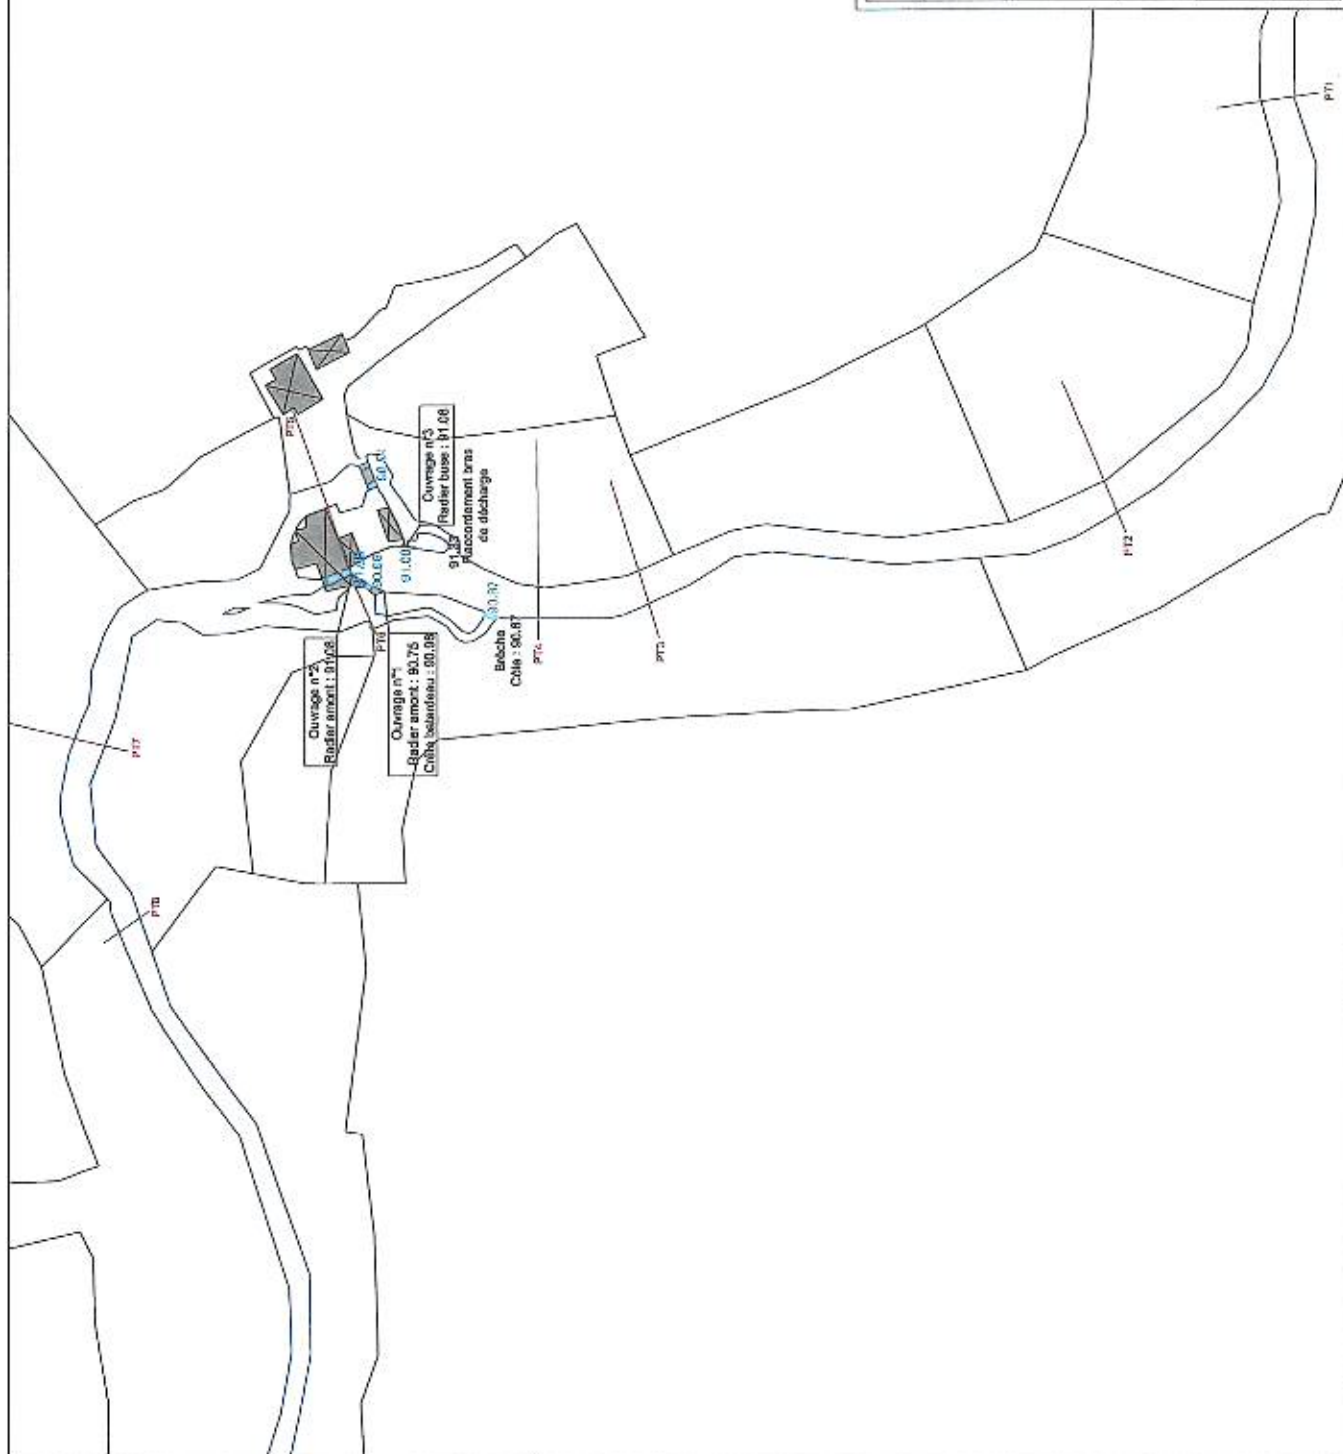

Syndicat Mixte à la carte
du Haut Val de Sèvre et du Sud Gâtine

Etude pour l'amélioration de la continuité
écologique de la Sèvre niortaise amont



Gestion des cours d'eau
et des zones humides
RIVE
Ingénieurs Conseils


Région de la Sèvre

Rivière SEVRE NIORTAISE
Moulin de Moulin Neuf

Phase :

DIA

Titre :

Etat Initial - Vue générale

Plan n° :

01.1

Version : 1

Date : 28/06/2011

Fait par : AG

Echelle :

1/1000

Approuvé par :


David L. LAMARCA, Valérie P. JACOBETTE

Quotient : 1/1000


Quotient : 1/1000




Profil en long - ouvrage n°1 - Echelle 1:100

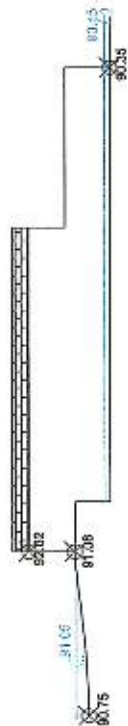


Elévation amont de
l'ouvrage n°2 (vanne
fusinière) - Etat Initial -
Echelle 1:125

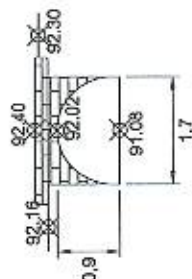

Elévation aval de l'ouvrage n°3 (sortie vanne
usinière) - Echelle 1:125

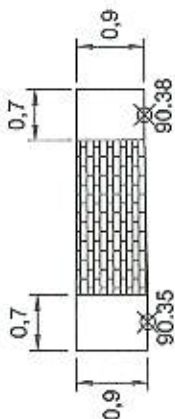

Ouvrage n°1 (ouvrage de décharge) - Etat Initial - Echelle 1:125

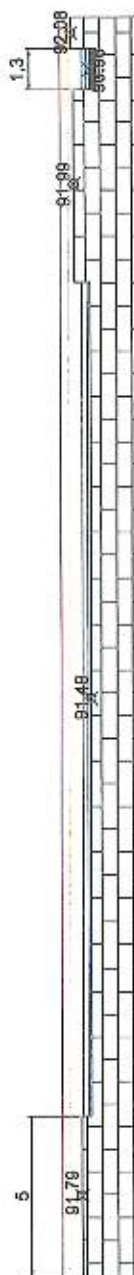

Syndicat Mixte à la carte
du Haut Val de Sèvre et du Sud Gâtine

Etude pour l'amélioration de la continuité écologique de la Sèvre niortaise amont



Gestion des cours d'eau
et des zones humides

10.11.2014

ivière SEVRE NIORTAISE
Moulin de Moulin Neuf

1999


File n° : 01.2

Version : 1	Date : 28/06/2011	Fonct. : A3	Échelle : 1000 et 1/125
Nom du Schéma : G	Créateur : D. PEREZ	Version : MANOIRETTE	
Description : LFR002			


Profil en long - ouvrage n°1 (ouvrage de décharge) - ETAT INITIAL -
Echelle 1:200




Profil en long - ouvrage n°1 (ouvrage de décharge) - SCENARIO 2 -
Echelle 1:200

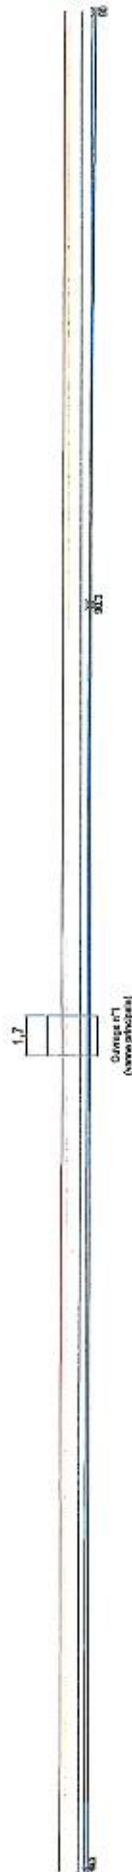

Ouvrage n°1 (ouvrage de décharge) - ETAT INITIAL- Echelle
1:125

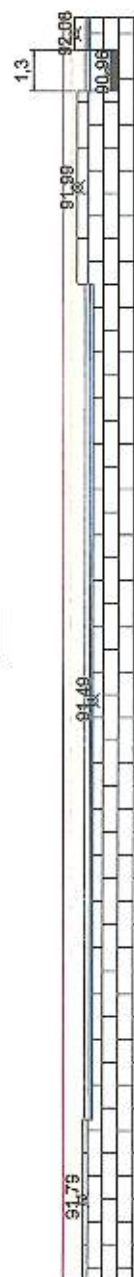


Ouvrage n°1 (ouvrage de décharge) - SCENARIO 2 - Echelle
1:125

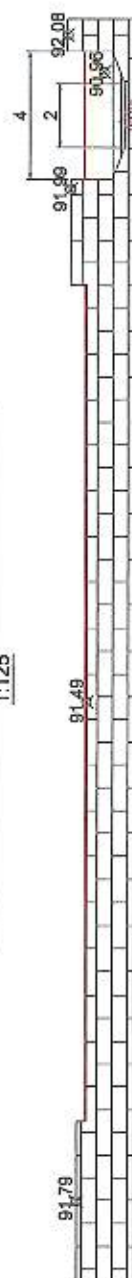

Syndicat Mixte à la carte
du Haut Val de Sèvre et du Sud Gâtine

Etude pour l'amélioration de la continuité
écologique de la Sèvre niortaise amont

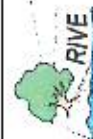

Gestion des cours d'eau
et des zones humides
Ingénieurs Conseils


Références ouvrages :

Rivière SEVRE NIORTAISE
Moulin de Moulin Neuf

Thème :
SCENARIO 2 - Ouvrages

Plan n° :
01.4

Vision : 1
Date : 31/03/2014
Février : A3
Dessiné : D. POIREZ
Vérifié : P. LAUCHETTE
Quotient : 0.5662

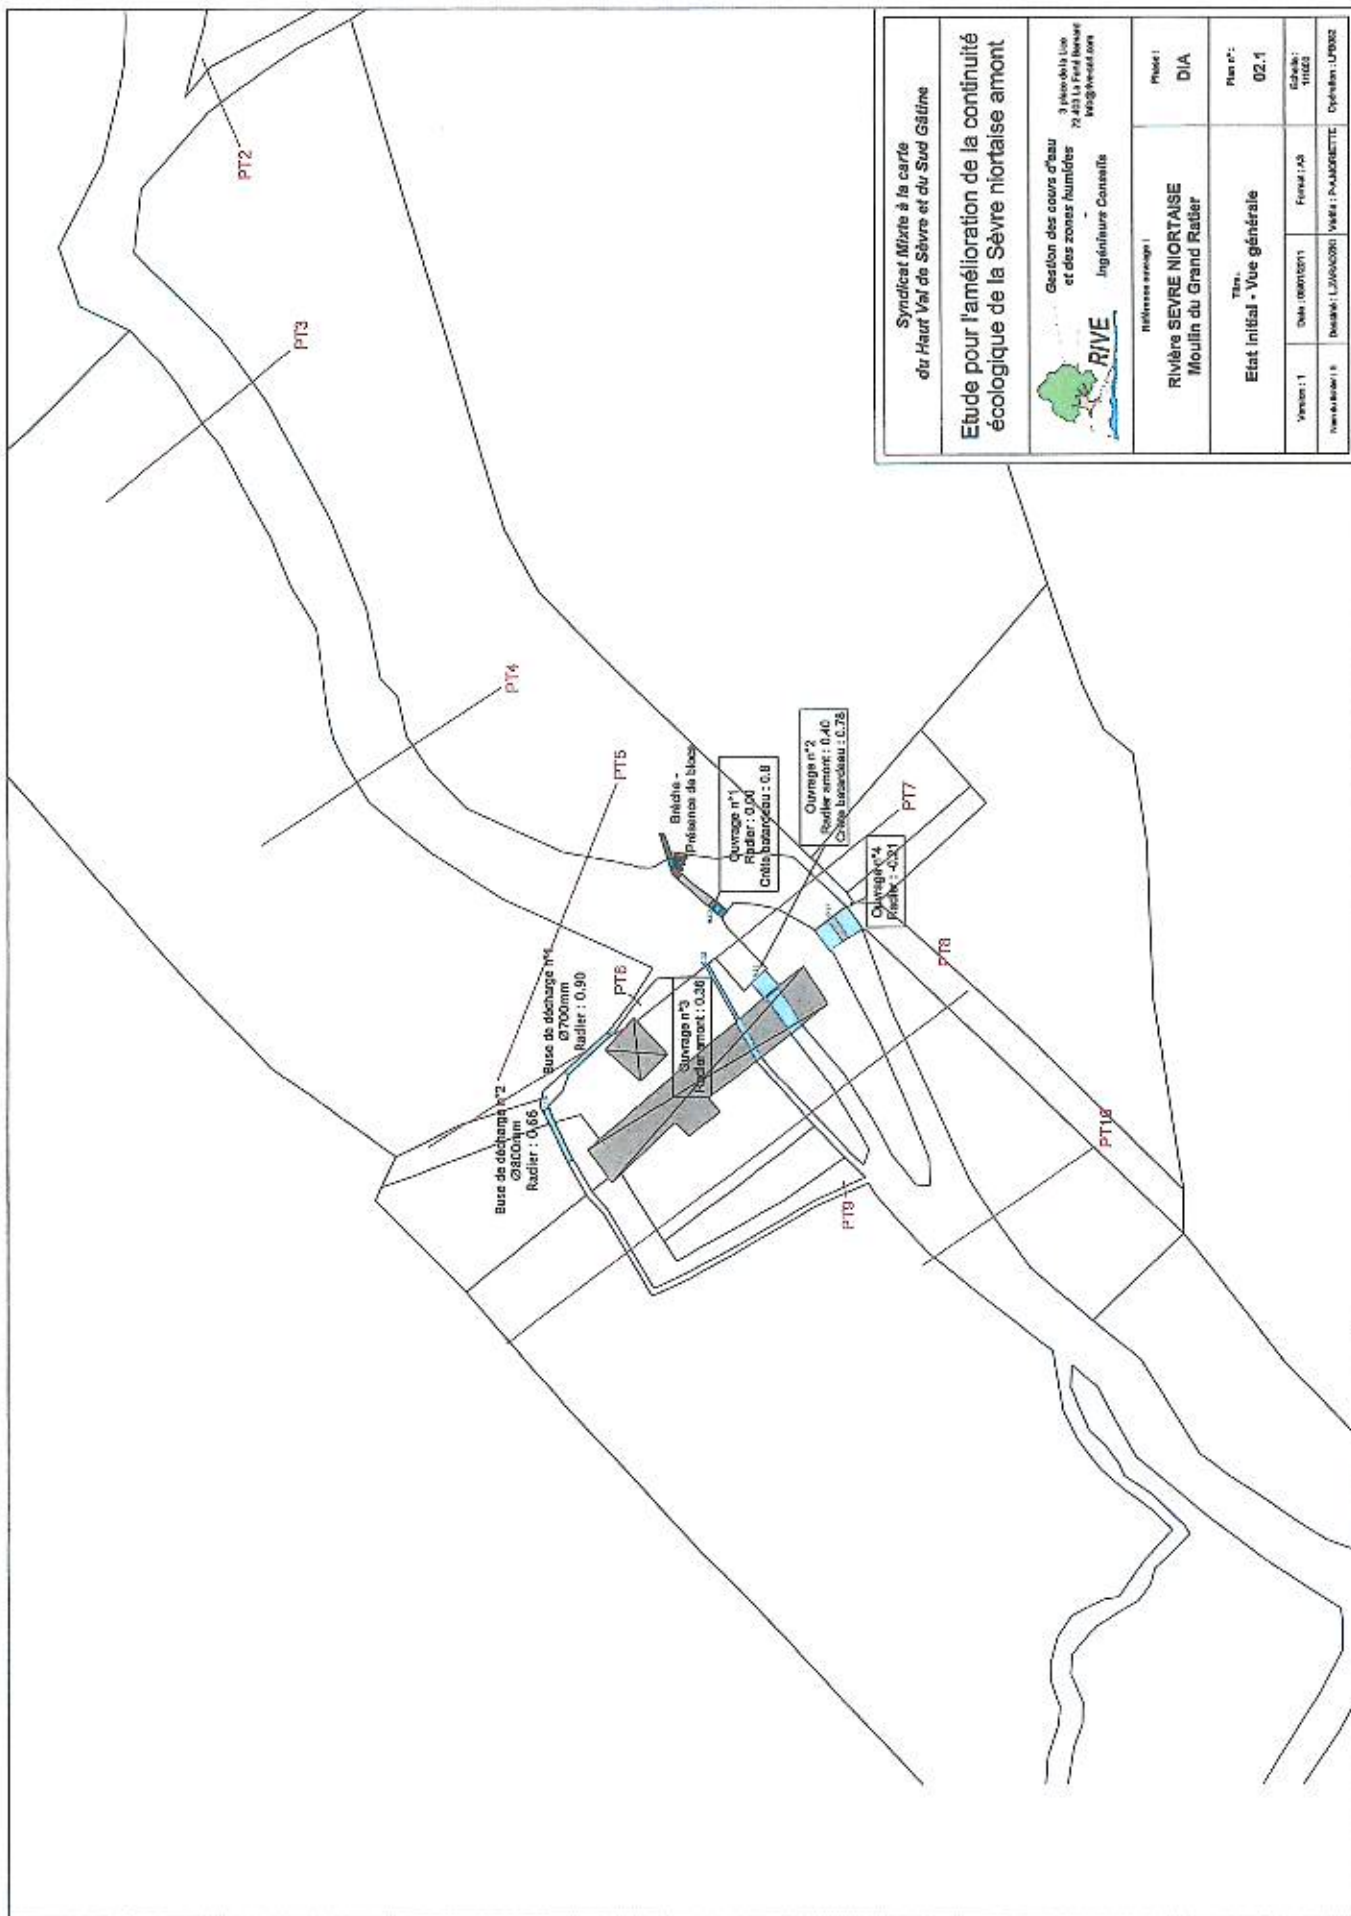

Syndicat Mixte à la carte
du Haut Val de Sèvre et du Sud Gâtine


Etude pour l'amélioration de la continuité
écologique de la Sèvre niortaise amont

Gestion des cours d'eau
et des zones humides

RIVE
Ingénierie Conception

Références ouvrage 1		Phase 1	Phase 1	
Rivière SEVRE NIORTAISE		DIA		
Moulin du Grand Ratier				
Etat initial - Vue générale		Plan n°:		02.1
Version : 1	Date : 09/07/2011	Fondateur : AS	Échelle :	1/1000
Projet : 1	Dessiné : L. JACQUES	Validé : P. JACQUES	Opérateur : UP002	

Profil en long - ouvrage n°1 (ouvrage de décharge) -
Echelle 1:100

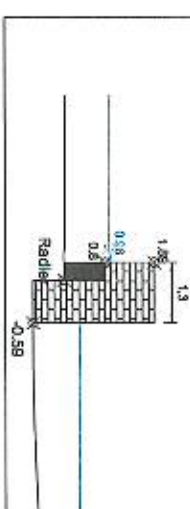


Profil en long (par les ouvrages n°1 et 4) - Etat initial
Echelle 1:200




Profil en long (par l'ouvrage n°2) - Etat initial
Echelle 1:200




Ouvrage n°1 (ouvrage de décharge) - Elevation amont - Etat initial
Echelle 1:175

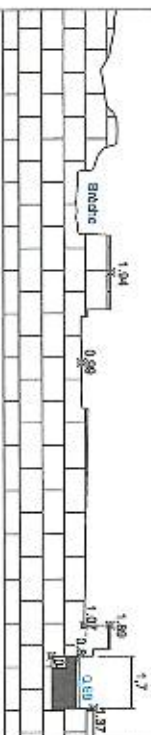

Ouvrages n°2 et 3 (vannes usinées) -
Elevation amont - Etat initial
Echelle 1:125

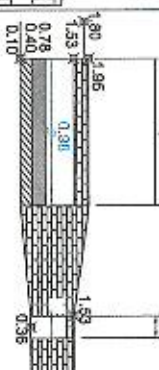

Ouvrage n°4 (pont) - Elevation amont -
Etat initial
Echelle 1:125

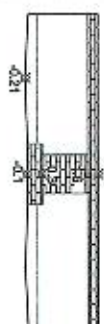

Syndicat Mixte à la carte
du Haut Val de Sèvre et du Sud Gâtinais

Etude pour l'amélioration de la continuité
écologique de la Sèvre niortaise amont

Gestion des cours d'eau
et des zones humides
logiciels Consoils

RIVE
Moulin de Grand Ratier


Etat initial - Profil

Plan n°1


022



Profil en long (par les ouvrages n°1 et 4) - Echelle 1:200

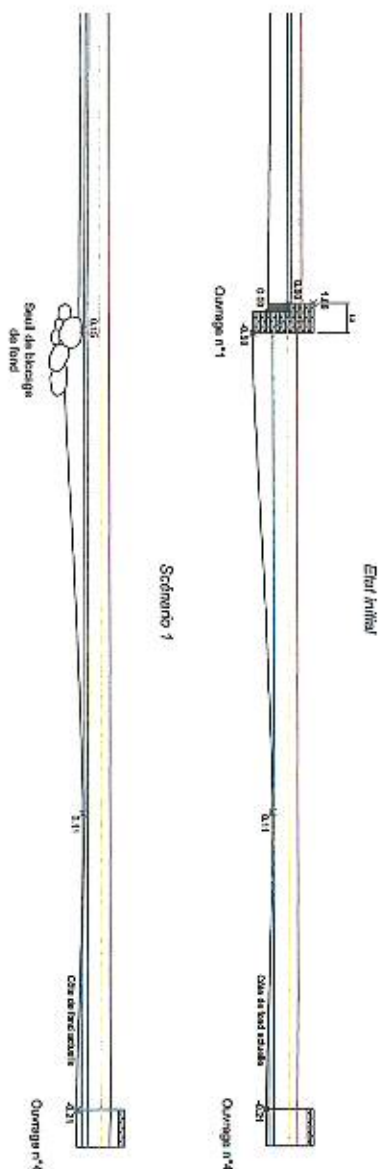


Ouvrage n°1 (ouvrage de décharge) - Elevation amont - Echelle 1:125

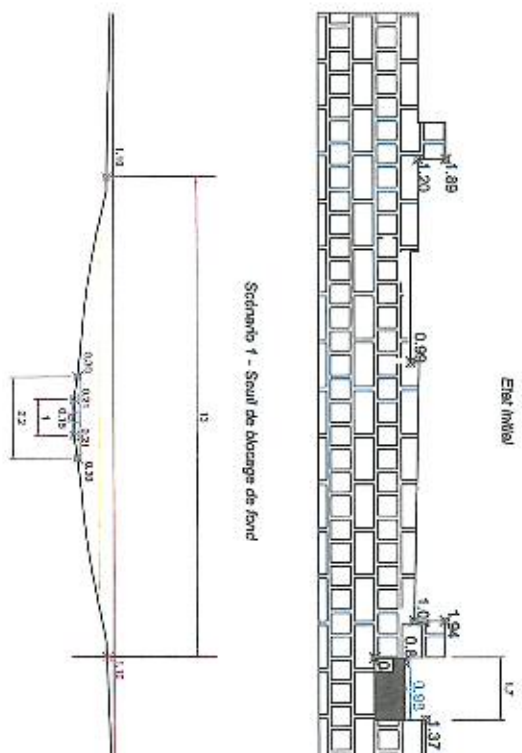

Profil en long (par l'ouvrage n°2) - Echelle 1:200

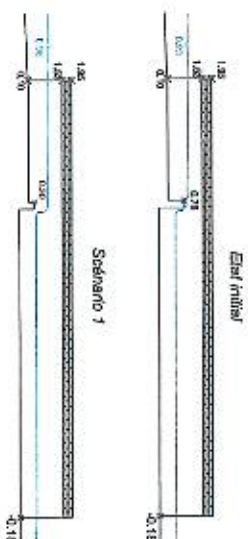

Ouvrages n°2 et 3 (vannes usinières)
Elevation amont - Echelle 1:125

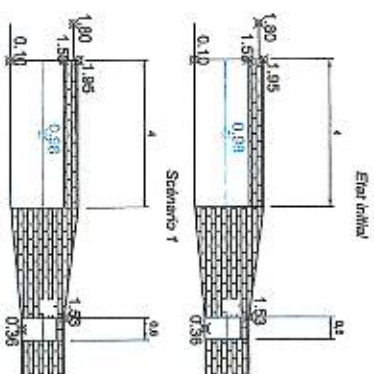

Syndicat Mixte à la carte
du Haut Val de Sèvre et du Sud Gâtine

Etude pour l'amélioration de la continuité
écologique de la Sèvre niortaise amont



Gestion des cours d'eau
et des zones humides
Ingénieurs Conseils


Rivière Sèvre niortaise
Moulin de Grand Ratier

Phase 1
DIA


SCENARIO 1 - Ouvrages

Plan n° 1
02.4



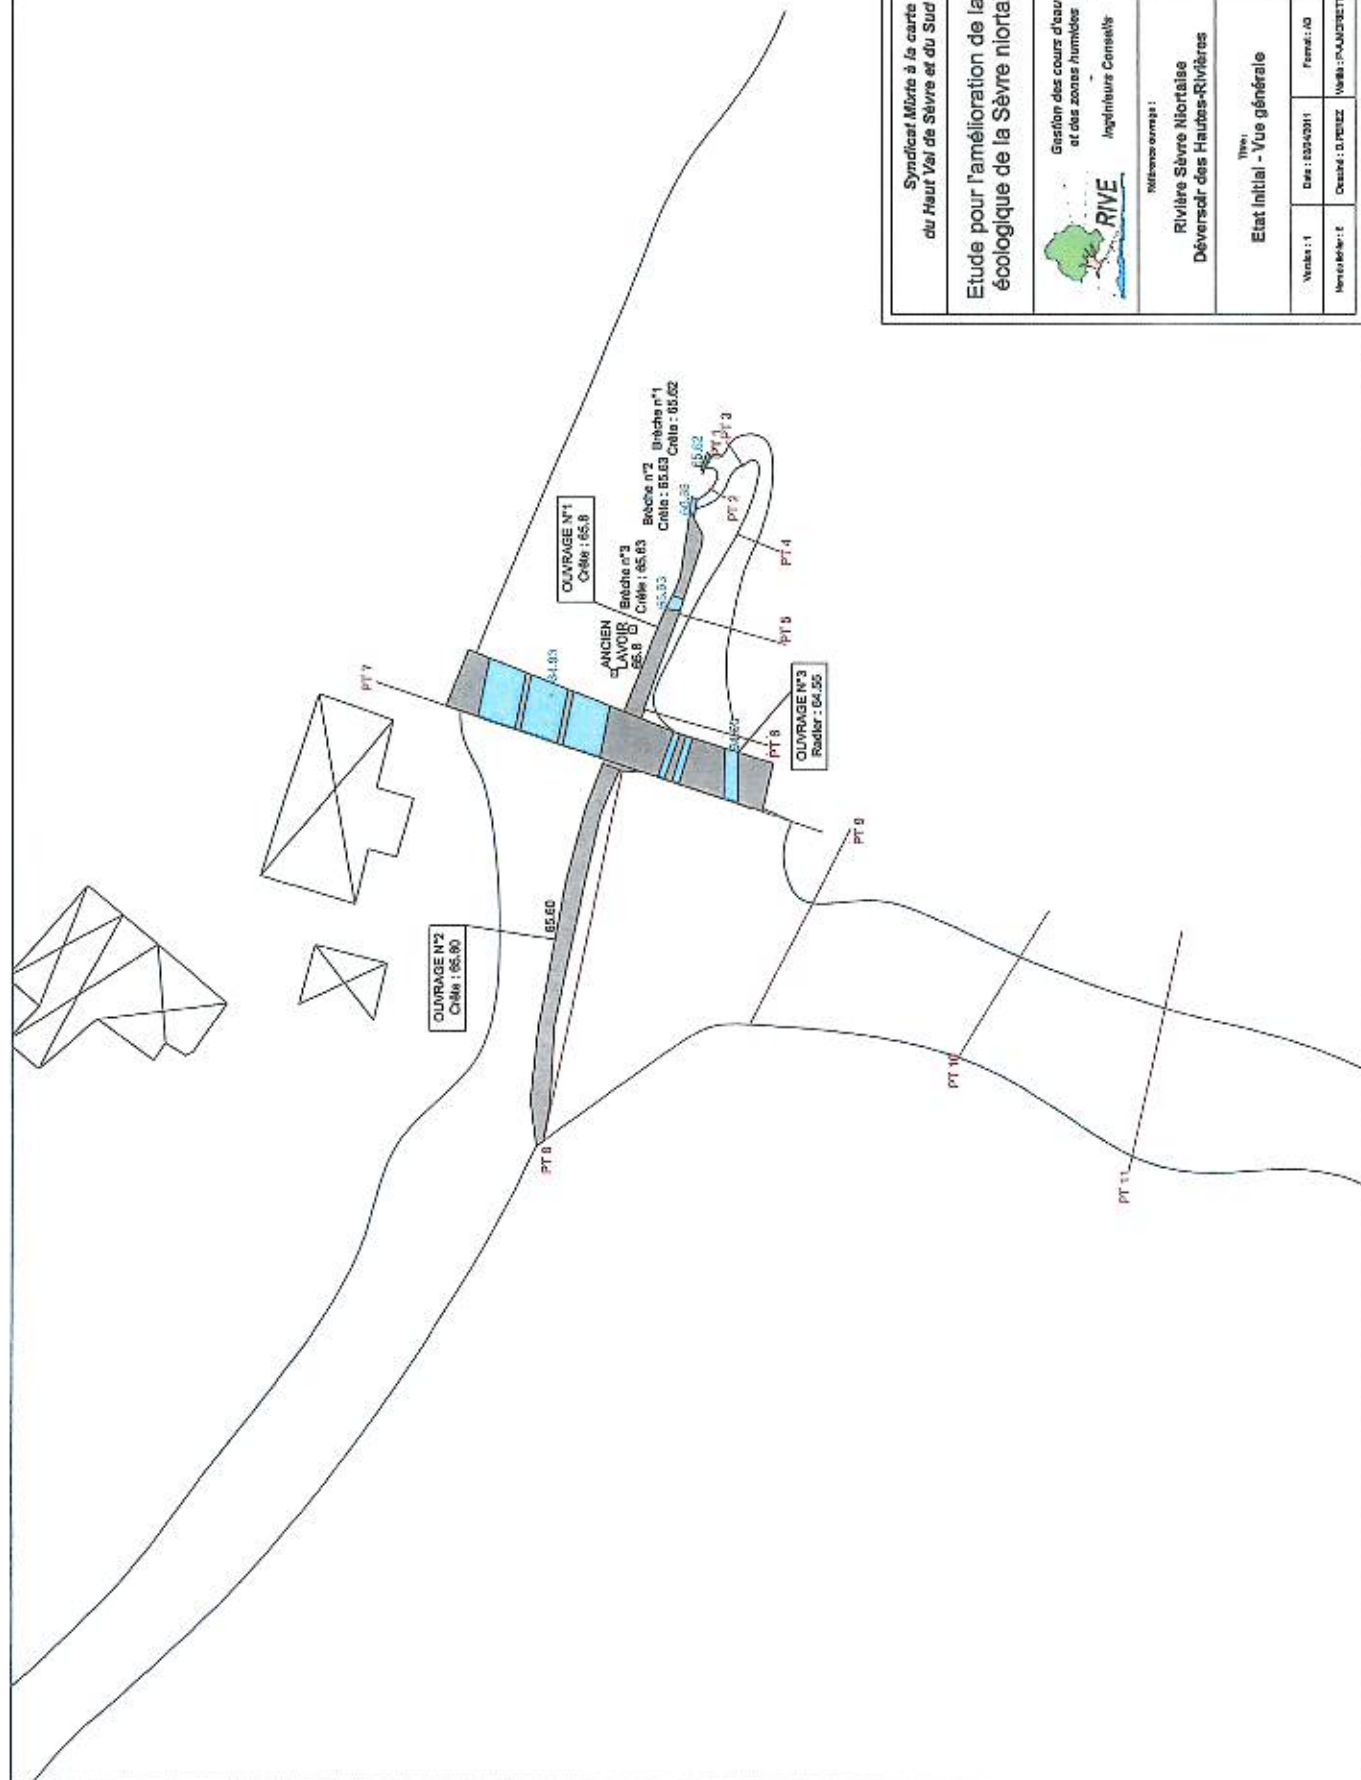

Ouvrage n°1 (Déversoir amont) - Elévation amont -
Echelle 1/200

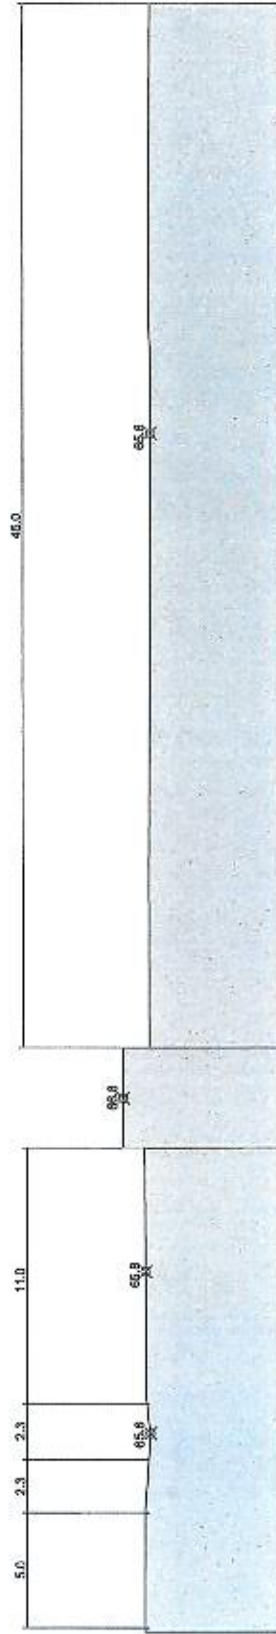


Ouvrage n°3 (Pont et buses de décharge) - Elévation amont -
Echelle 1/200

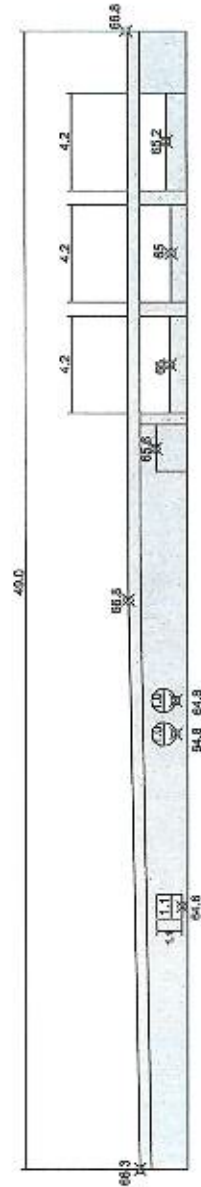


Ouvrage n°3 (Buse de décharge rive gauche) - Elévation amont -
Echelle 1/50

ETAT INITIAL

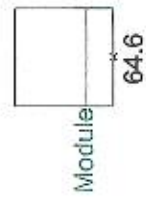

SCENARIO 2

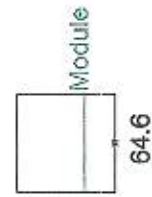

Syndicat Mixte à la carte
du Haut Val de Sèvre et du Sud Gâtine

Etude pour l'amélioration de la continuité
écologique de la Sèvre niortaise amont



Gaëlle des cours d'eau
et des zones humides

Ingénieurs Conseils

Références ouvrages :

Rivière Sèvre Niortaise
Déversoir des Hauts-Rivières

Plan n° :

DIA

Etat Initial - Ouvrages

Plan n° :

06.2

Version : 1

Date : 02/04/2011

Format : A3

Échelle : 1/500

Opération : L70002

Version : 2

Date : 01/02/2012


Format : A3

Échelle : 1/500

Opération : L70002


Vue en plan - SCENARIO 1 - Aménagement de pré-barrages à l'aval de l'ouvrage n°2

Echelle 1/500

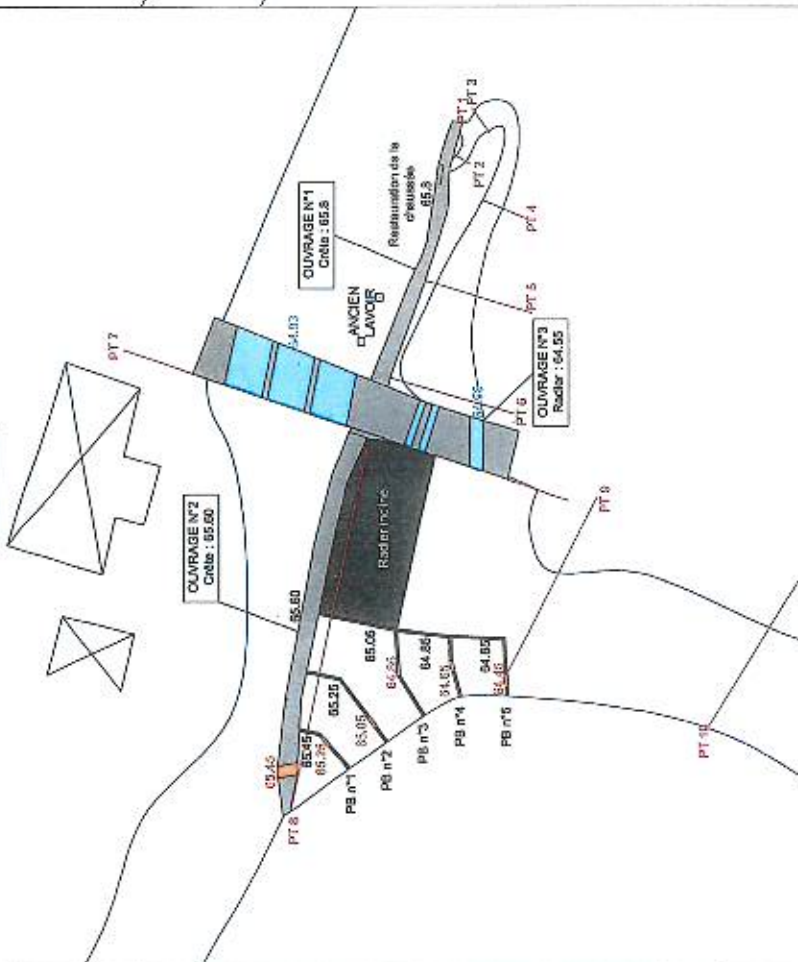


Vue en plan - SCENARIO 2 - Aménagement de seuils à l'aval de la brèche n°1

Echelle 1/500

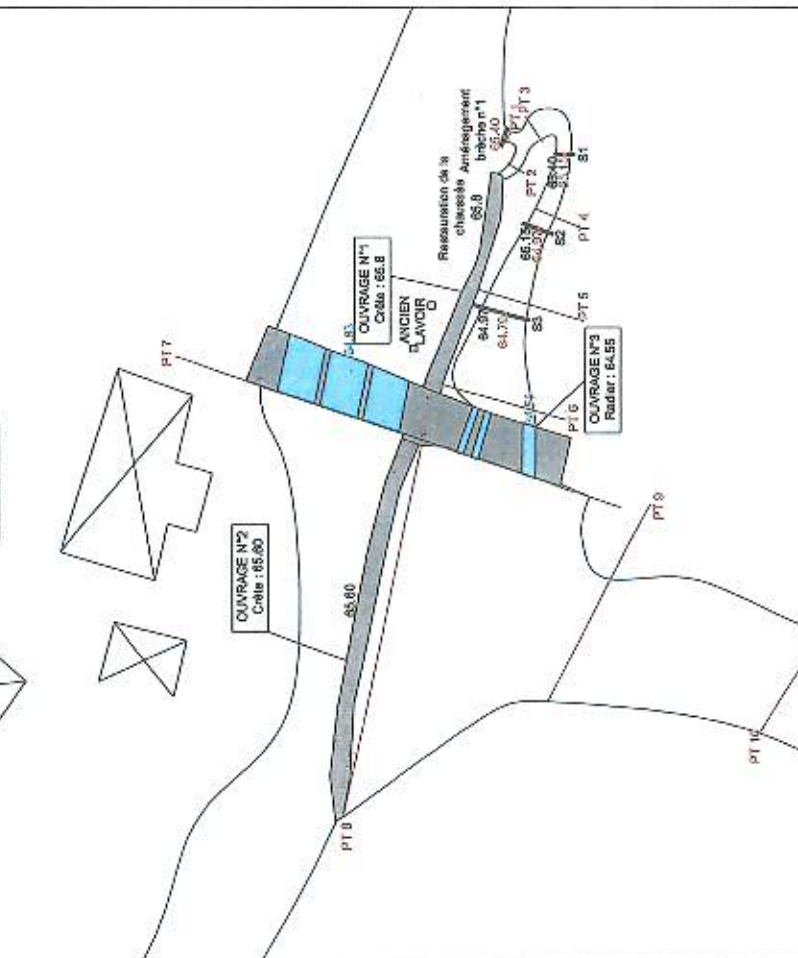


Vue en plan - ETAT INITIAL

Echelle 1/500

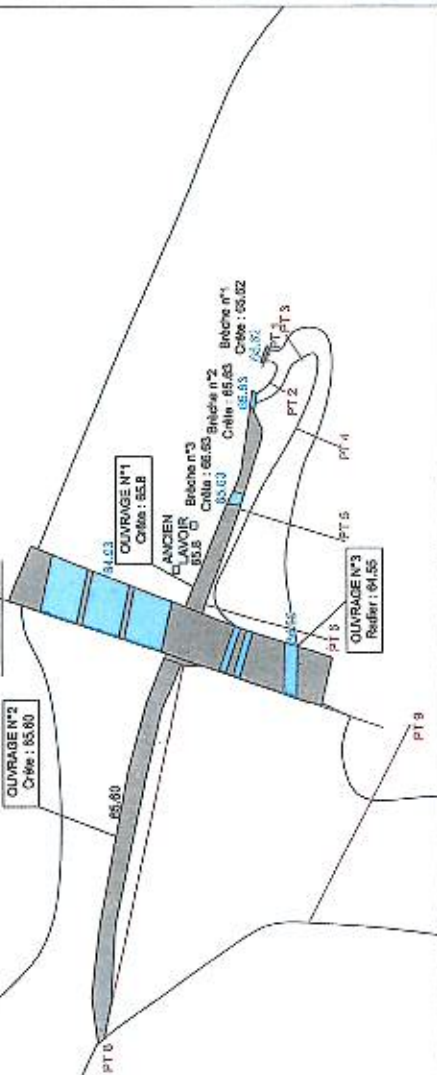

Syndicat Mixte à la carte
du Haut Val de Sèvre et du Sud Gâtine


Etude pour l'amélioration de la continuité
écologique de la Sèvre niortaise amont

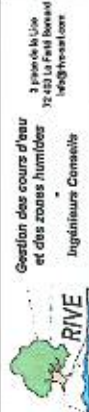


Rivière Sèvre Niortaise		Plan n° :	06.3
Déversoir des Hautes-Rivières		Échelle :	1:500
SCENARIO 1 ET 2 - Vue générale		Version :	1
Date :	03/04/2011	Projet :	AO

La sèvre niortaise - par la brèche et l'ouvrage n°3 - Profil en long -
Echelle 1/200

ETAT INITIAL

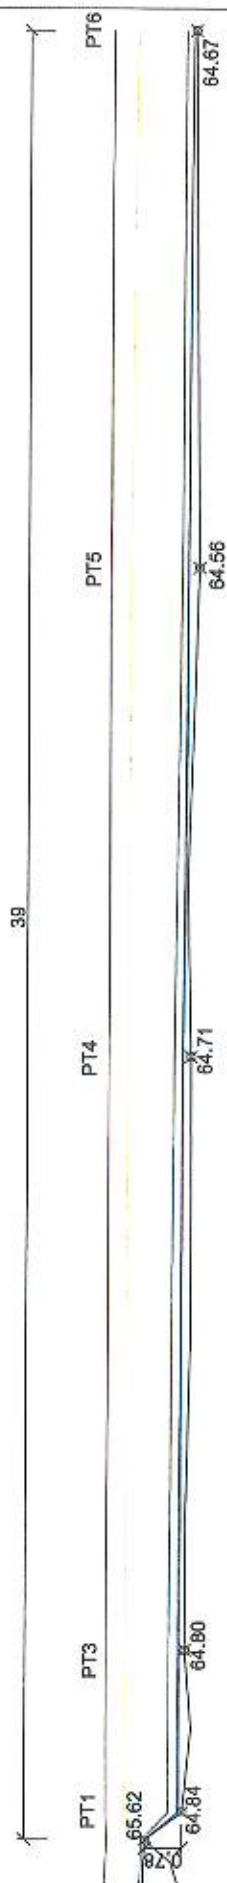


SCENARIO 2

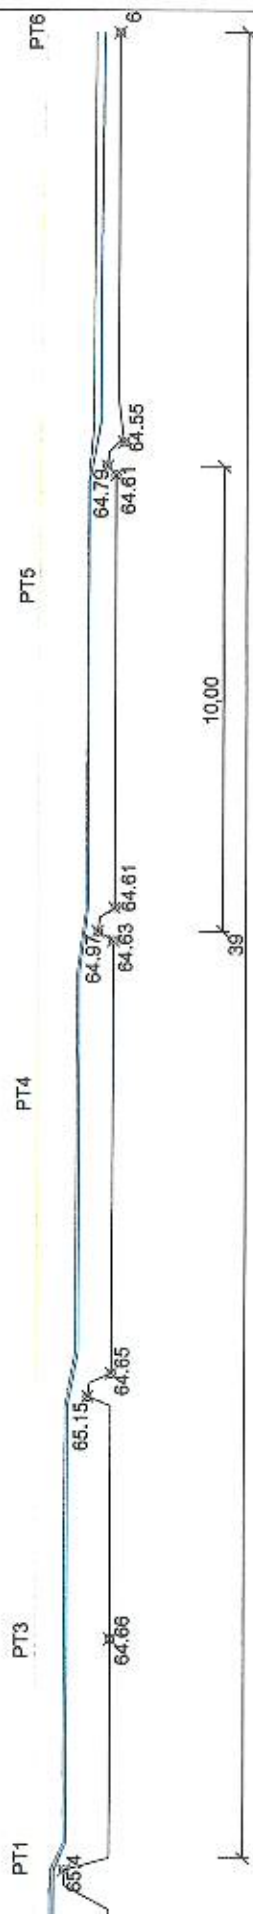


La sèvre niortaise - Ouvrage n°3 - Elévation amont -
Echelle 1/75

ETAT INITIAL

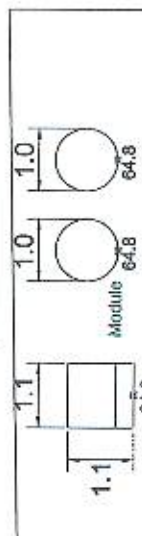

SCENARIO 2

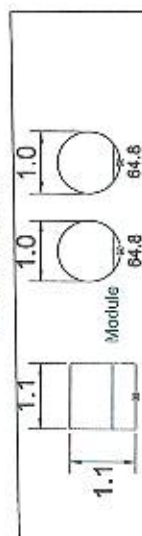

Légende

- Q10
- Module
- Q réservé
- Toit des sédiments

Syndicat Mixte à la carte
du Haut Val de Sèvre et du Sud Gâtine

Etude pour l'amélioration de la continuité
écologique de la Sèvre niortaise amont



Gestion des cours d'eau
et des zones humides
Ingénierie Conseil

Phase :

AVP

Plan n° :

06.4

Etat :

07.2.020

Opération :

UT002

Version : 1

Date : 02/04/2011



